



ประกาศจังหวัดน่าน

เรื่อง ประกวดราคาจ้างก่อสร้าง ปรับปรุงห้องประชุม สำนักงานเกษตรอำเภอนาหมื่น ตำบลนาทะนุง อำเภอนาหมื่น จังหวัดน่าน ด้วยวิธีประกวดราคาอิเล็กทรอนิกส์ (e-bidding) ครั้งที่ ๒

อำเภอนาหมื่นโดยสำนักงานเกษตรอำเภอนาหมื่น มีความประสงค์จะ ประกวดราคาจ้างก่อสร้าง
ปรับปรุงห้องประชุม สำนักงานเกษตรอำเภอนาหมื่น ตำบลนาทะนุง อำเภอนาหมื่น จังหวัดน่าน ด้วยวิธีประกวดราคา
อิเล็กทรอนิกส์ (e-bidding) ราคาของงานก่อสร้างในการประกวดราคาครั้งนี้เป็นเงินทั้งสิ้น ๔๒๘,๐๐๐.๐๐ บาท
(สี่แสนสองหมื่นแปดพันบาทถ้วน)

ผู้ยื่นข้อเสนอจะต้องมีคุณสมบัติ ดังต่อไปนี้

๑. มีความสามารถตามกฎหมาย
๒. ไม่เป็นบุคคลล้มละลาย
๓. ไม่อยู่ระหว่างเลิกกิจการ
๔. ไม่เป็นบุคคลซึ่งอยู่ระหว่างถูกระงับการยื่นข้อเสนอหรือทำสัญญากับหน่วยงานของรัฐไว้ชั่วคราว
เนื่องจากเป็นผู้ที่ไม่ผ่านเกณฑ์การประเมินผลการปฏิบัติงานของผู้ประกอบการตามระเบียบที่รัฐมนตรีว่าการกระทรวง
การคลังกำหนดตามที่ประกาศเผยแพร่ในระบบเครือข่ายสารสนเทศของกรมบัญชีกลาง
๕. ไม่เป็นบุคคลซึ่งถูกระงับชื่อไว้ในบัญชีรายชื่อผู้ทำงานและได้แจ้งเวียนชื่อให้เป็นผู้ทำงานของหน่วยงาน
ของรัฐในระบบเครือข่ายสารสนเทศของกรมบัญชีกลาง ซึ่งรวมถึงนิติบุคคลที่ผู้ทำงานเป็นหุ้นส่วนผู้จัดการ กรรมการผู้
จัดการ ผู้บริหาร ผู้มีอำนาจในการดำเนินงานในกิจการของนิติบุคคลนั้นด้วย
๖. มีคุณสมบัติและไม่มีลักษณะต้องห้ามตามที่คณะกรรมการนโยบายการจัดซื้อจัดจ้างและการบริหาร
พัสดุภาครัฐกำหนดในราชกิจจานุเบกษา
๗. เป็นบุคคลธรรมดาหรือนิติบุคคลผู้มีอาชีพรับจ้างงานที่ประกวดราคาอิเล็กทรอนิกส์ดังกล่าว
๘. ไม่เป็นผู้มีผลประโยชน์ร่วมกันกับผู้ยื่นเสนอรายอื่นที่เข้ายื่นข้อเสนอให้แก่จังหวัดน่าน ณ วัน
ประกาศประกวดราคาอิเล็กทรอนิกส์ หรือไม่เป็นผู้กระทำการอันเป็นการขัดขวางการแข่งขันราคาอย่างเป็นธรรม ใน
การประกวดราคาอิเล็กทรอนิกส์ครั้งนี้
๙. ไม่เป็นผู้ได้รับเอกสิทธิ์หรือความคุ้มกัน ซึ่งอาจปฏิเสธไม่ยอมขึ้นศาลไทย เว้นแต่รัฐบาลของผู้ยื่นข้อ
เสนอได้มีคำสั่งให้สละเอกสิทธิ์และความคุ้มกันเช่นนั้น
๑๐. ผู้ยื่นข้อเสนอต้องมีผลงานก่อสร้างประเภทเดียวกันกับงานที่ประกวดราคาจ้างก่อสร้างในวงเงินไม่
น้อยกว่า ๑๐๐,๐๐๐.๐๐ บาท (หนึ่งแสนบาทถ้วน) และเป็นผลงานที่เป็นคู่สัญญาโดยตรงกับหน่วยงานของรัฐ หรือ
หน่วยงานเอกชนที่จังหวัดน่านเชื่อถือ
๑๑. ผู้ยื่นข้อเสนอที่ยื่นข้อเสนอในรูปแบบของ "กิจการร่วมค้า" ต้องมีคุณสมบัติ ดังนี้
กรณีที่ข้อตกลงฯ กำหนดให้ผู้เข้าร่วมค้ารายใดรายหนึ่งเป็นผู้เข้าร่วมค้าหลัก ข้อตกลงฯ จะต้องมิ
การกำหนดสัดส่วนหน้าที่ และความรับผิดชอบในปริมาณงาน สิ่งของ หรือมูลค่าตามสัญญาของผู้เข้าร่วมค้าหลัก

มากกว่าผู้เข้าร่วมค้ารายอื่นทุกราย

กรณีที่ข้อตกลงฯ กำหนดให้ผู้เข้าร่วมค้ารายใดรายหนึ่งเป็นผู้เข้าร่วมค้าหลัก กิจกรรมร่วมค่านั้นต้องใช้ผลงานของผู้เข้าร่วมค้าหลักรายเดียวเป็นผลงานของกิจกรรมร่วมค้าที่ยื่นข้อเสนอ

สำหรับข้อตกลงฯ ที่ไม่ได้กำหนดให้ผู้เข้าร่วมค้ารายใดเป็นผู้เข้าร่วมค้าหลัก ผู้เข้าร่วมค้าทุกรายจะต้องมีคุณสมบัติครบถ้วนตามเงื่อนไขที่กำหนดไว้ในเอกสารเชิญชวน

๑๒. ผู้ยื่นข้อเสนอต้องลงทะเบียนในระบบจัดซื้อจัดจ้างภาครัฐด้วยอิเล็กทรอนิกส์ (Electronic Government Procurement : e - GP) ของกรมบัญชีกลาง

ผู้ยื่นข้อเสนอต้องยื่นข้อเสนอและเสนอราคาทางระบบจัดซื้อจัดจ้างภาครัฐด้วยอิเล็กทรอนิกส์ ในวันที่ ๕ กุมภาพันธ์ ๒๕๖๔ ระหว่างเวลา ๐๘.๓๐ น. ถึง ๑๖.๓๐ น.

ผู้สนใจสามารถขอรับเอกสารประกวดราคาอิเล็กทรอนิกส์ โดยดาวน์โหลดเอกสารผ่านทางระบบจัดซื้อจัดจ้างภาครัฐด้วยอิเล็กทรอนิกส์ตั้งแต่วันที่ประกาศจนถึงก่อนวันเสนอราคา

ผู้สนใจสามารถดูรายละเอียดได้ที่เว็บไซต์ สำนักงานเกษตรจังหวัดน่าน หรือ www.gprocurement.go.th หรือสอบถามทางโทรศัพท์หมายเลข ๐๕๔๗๘๗๐๕๗ ในวันและเวลาราชการ

ประกาศ ณ วันที่ ๒๘ มกราคม พ.ศ. ๒๕๖๔



(นายจรัญ ยะม่อนแก้ว)

นายอำเภอนาหมื่น ปฏิบัติราชการแทน

ผู้ว่าราชการจังหวัดน่าน

หมายเหตุ ผู้ประกอบการสามารถจัดเตรียมเอกสารประกอบการเสนอราคา (เอกสารส่วนที่ ๑ และเอกสารส่วนที่ ๒) ในระบบ e-GP ได้ตั้งแต่วันที่ขอรับเอกสารจนถึงวันเสนอราคา



เอกสารประกวดราคาจ้างก่อสร้างด้วยการประกวดราคาอิเล็กทรอนิกส์ (e-bidding)

เลขที่ ๐๔/๒๕๖๔

การจ้างก่อสร้าง ปรับปรุงห้องประชุม สำนักงานเกษตรอำเภอนาหมื่น ตำบลนาทะนุง อำเภอนาหมื่น จังหวัดน่าน

ครั้งที่ ๒

ตามประกาศ จังหวัดน่าน

ลงวันที่ ๒๘ มกราคม ๒๕๖๔

อำเภอนาหมื่นโดยสำนักงานเกษตรอำเภอนาหมื่น ต่อไปนี้เรียกว่า "จังหวัด" มีความประสงค์จะประกวดราคาจ้างก่อสร้าง ปรับปรุงห้องประชุม สำนักงานเกษตรอำเภอนาหมื่น ตำบลนาทะนุง อำเภอนาหมื่น จังหวัดน่าน ณ ห้องประชุมสำนักงานเกษตรอำเภอนาหมื่น ตำบลนาทะนุง อำเภอนาหมื่น จังหวัดน่าน ด้วยวิธีประกวดราคาอิเล็กทรอนิกส์ (e-bidding) โดยมีข้อแนะนำและข้อกำหนดดังต่อไปนี้

๑. เอกสารแนบท้ายเอกสารประกวดราคาอิเล็กทรอนิกส์

- ๑.๑ แบบรูปและรายการละเอียด
- ๑.๒ แบบใบเสนอราคาที่กำหนดไว้ในระบบจัดซื้อจัดจ้างภาครัฐด้วยอิเล็กทรอนิกส์
- ๑.๓ สัญญาจ้างก่อสร้าง
- ๑.๔ แบบหนังสือค้ำประกัน
 - (๑) หลักประกันสัญญา
- ๑.๕ สูตรการปรับราคา
- ๑.๖ บทนิยาม
 - (๑) ผู้ที่มีผลประโยชน์ร่วมกัน
 - (๒) การขัดขวางการแข่งขันอย่างเป็นธรรม
- ๑.๗ แบบบัญชีเอกสารที่กำหนดไว้ในระบบจัดซื้อจัดจ้างภาครัฐด้วยอิเล็กทรอนิกส์
 - (๑) บัญชีเอกสารส่วนที่ ๑
 - (๒) บัญชีเอกสารส่วนที่ ๒

....."ล".....

๒. คุณสมบัติของผู้ยื่นข้อเสนอ

- ๒.๑ มีความสามารถตามกฎหมาย
- ๒.๒ ไม่เป็นบุคคลล้มละลาย
- ๒.๓ ไม่อยู่ระหว่างเลิกกิจการ
- ๒.๔ ไม่เป็นบุคคลซึ่งอยู่ระหว่างถูกระงับการยื่นข้อเสนอหรือทำสัญญากับหน่วยงานของรัฐไว้

ชั่วคราว เนื่องจากเป็นผู้ที่ไม่ผ่านเกณฑ์การประเมินผลการปฏิบัติงานของผู้ประกอบการตามระเบียบที่รัฐมนตรีว่าการกระทรวงการคลังกำหนดตามที่ประกาศเผยแพร่ในระบบเครือข่ายสารสนเทศของกรมบัญชีกลาง

๒.๕ ไม่เป็นบุคคลซึ่งถูกระบุชื่อไว้ในบัญชีรายชื่อผู้ทำงานและได้แจ้งเวียนชื่อให้เป็นผู้ทำงานของหน่วยงานของรัฐในระบบเครือข่ายสารสนเทศของกรมบัญชีกลาง ซึ่งรวมถึงนิติบุคคลที่ผู้ทำงานเป็นหุ้นส่วนผู้จัดการ กรรมการผู้จัดการ ผู้บริหาร ผู้มีอำนาจในการดำเนินงานในกิจการของนิติบุคคลนั้นด้วย

๒.๖ มีคุณสมบัติและไม่มีลักษณะต้องห้ามตามที่คณะกรรมการนโยบายการจัดซื้อจัดจ้างและการบริหารพัสดุภาครัฐกำหนดในราชกิจจานุเบกษา

๒.๗ เป็นบุคคลธรรมดาหรือนิติบุคคลผู้มีอาชีพรับจ้างงานที่ประกวดราคาอิเล็กทรอนิกส์ดังกล่าว

๒.๘ ไม่เป็นผู้มีผลประโยชน์ร่วมกันกับผู้ยื่นข้อเสนอรายอื่นที่เข้ายื่นข้อเสนอให้แก่ จังหวัด ณ วันประกาศประกวดราคาอิเล็กทรอนิกส์ หรือไม่เป็นผู้กระทำการอันเป็นการขัดขวางการแข่งขันอย่างเป็นธรรม ในการประกวดราคาอิเล็กทรอนิกส์ครั้งนี้

๒.๙ ไม่เป็นผู้ได้รับเอกสิทธิ์หรือความคุ้มกัน ซึ่งอาจปฏิเสธไม่ยอมขึ้นศาลไทย เว้นแต่รัฐบาลของผู้ยื่นข้อเสนอได้มีคำสั่งให้สละเอกสิทธิ์และความคุ้มกันเช่นนั้น

๒.๑๐ ผู้ยื่นข้อเสนอต้องมีผลงานก่อสร้างประเภทเดียวกันกับงานที่ประกวดราคาจ้างก่อสร้างในวงเงินไม่น้อยกว่า ๑๐๐,๐๐๐.๐๐ บาท (หนึ่งแสนบาทถ้วน) และเป็นผลงานที่เป็นคู่สัญญาโดยตรงกับหน่วยงานของรัฐ หรือหน่วยงานเอกชนที่จังหวัดเชื่อถือ

๒.๑๑ ผู้ยื่นข้อเสนอที่ยื่นข้อเสนอในรูปแบบของ "กิจการร่วมค้า" ต้องมีคุณสมบัติดังนี้

กรณีที่ข้อตกลงฯ กำหนดให้ผู้เข้าร่วมค้ายรายใดรายหนึ่งเป็นผู้เข้าร่วมค้าหลัก ข้อตกลงฯ จะต้องมีการกำหนดสัดส่วนหน้าที่ และความรับผิดชอบในปริมาณงาน สิ่งของ หรือมูลค่าตามสัญญาของผู้เข้าร่วมค้าหลักมากกว่าผู้เข้าร่วมค้ายรายอื่นทุกราย

กรณีที่ข้อตกลงฯ กำหนดให้ผู้เข้าร่วมค้ายรายใดรายหนึ่งเป็นผู้เข้าร่วมค้าหลัก กิจการร่วมค่านั้นต้องใช้ผลงานของผู้เข้าร่วมค้าหลักรายเดียวเป็นผลงานของกิจการร่วมค้าที่ยื่นข้อเสนอ

สำหรับข้อตกลงฯ ที่ไม่ได้กำหนดให้ผู้เข้าร่วมค้ายรายใดเป็นผู้เข้าร่วมค้าหลัก ผู้เข้าร่วมค้ายทุกรายจะต้องมีคุณสมบัติครบถ้วนตามเงื่อนไขที่กำหนดไว้ในเอกสารเชิญชวน

๒.๑๒ ผู้ยื่นข้อเสนอต้องลงทะเบียนในระบบจัดซื้อจัดจ้างภาครัฐด้วยอิเล็กทรอนิกส์ (Electronic Government Procurement : e - GP) ของกรมบัญชีกลาง

๓. หลักฐานการยื่นข้อเสนอ

ผู้ยื่นข้อเสนอจะต้องเสนอเอกสารหลักฐานยื่นมาพร้อมกับการเสนอราคาทางระบบจัดซื้อจัดจ้างภาครัฐด้วยอิเล็กทรอนิกส์ โดยแยกเป็น ๒ ส่วน คือ

๓.๑ ส่วนที่ ๑ อย่างน้อยต้องมีเอกสารดังต่อไปนี้

(๑) ในกรณีผู้ยื่นข้อเสนอเป็นนิติบุคคล

(ก) ห้างหุ้นส่วนสามัญหรือห้างหุ้นส่วนจำกัด ให้ยื่นสำเนาหนังสือรับรองการจดทะเบียนนิติบุคคล บัญชีรายชื่อหุ้นส่วนผู้จัดการ ผู้มีอำนาจควบคุม (ถ้ามี) พร้อมทั้งรับรองสำเนาถูกต้อง

(ข) บริษัทจำกัดหรือบริษัทมหาชนจำกัด ให้ยื่นสำเนาหนังสือรับรองการจดทะเบียนนิติบุคคล หนังสือบริคณห์สนธิ บัญชีรายชื่อกรรมการผู้จัดการ ผู้มีอำนาจควบคุม (ถ้ามี) และบัญชีผู้ถือหุ้นรายใหญ่ (ถ้ามี) พร้อมทั้งรับรองสำเนาถูกต้อง

(๒) ในกรณีผู้ยื่นข้อเสนอเป็นบุคคลธรรมดาหรือคณะบุคคลที่มีใช้นิติบุคคล ให้ยื่นสำเนาบัตรประจำตัวประชาชนของผู้ยื่น ข้อเสนอข้อตกลงที่แสดงถึงการเข้าเป็นหุ้นส่วน (ถ้ามี) สำเนาบัตรประจำตัวประชาชนของผู้เป็นหุ้นส่วน หรือสำเนาหนังสือเดินทางของผู้เป็นหุ้นส่วนที่มีได้ถือสัญชาติไทย พร้อมทั้งรับรองสำเนาถูกต้อง

(๓) ในกรณีผู้ยื่นข้อเสนอเป็นผู้ยื่นข้อเสนอร่วมกันในฐานะเป็นผู้ร่วมค้า ให้ยื่นสำเนาสัญญาของการเข้าร่วมค้า และเอกสารตามที่ระบุไว้ใน (๑) หรือ (๒) ของผู้ร่วมค้า แล้วแต่กรณี

(๔) เอกสารเพิ่มเติมอื่นๆ

(๔.๑) สำเนาทะเบียนภาษีมูลค่าเพิ่ม

(๕) บัญชีเอกสารส่วนที่ ๑ ทั้งหมดที่ได้ยื่นพร้อมกับการเสนอราคาทางระบบจัดซื้อจัดจ้างภาครัฐด้วยอิเล็กทรอนิกส์ ตามแบบในข้อ ๑.๗ (๑) โดยไม่ต้องแนบในรูปแบบ PDF File (Portable Document Format)

ทั้งนี้ เมื่อผู้ยื่นข้อเสนอดำเนินการแนบไฟล์เอกสารตามบัญชีเอกสารส่วนที่ ๑ ครบถ้วน ถูกต้องแล้ว ระบบจัดซื้อจัดจ้างภาครัฐด้วยอิเล็กทรอนิกส์จะสร้างบัญชีเอกสารส่วนที่ ๑ ตามแบบในข้อ ๑.๗ (๑) ให้โดยผู้ยื่นข้อเสนอไม่ต้องแนบบัญชีเอกสารส่วนที่ ๑ ดังกล่าวในรูปแบบ PDF File (Portable Document Format)

๓.๒ ส่วนที่ ๒ อย่างน้อยต้องมีเอกสารดังต่อไปนี้

(๑) ในกรณีที่ผู้ยื่นข้อเสนอมอบอำนาจให้บุคคลอื่นกระทำการแทนให้แนบหนังสือมอบอำนาจซึ่งติดอากรแสตมป์ตามกฎหมาย โดยมีหลักฐานแสดงตัวตนของผู้มอบอำนาจและผู้รับมอบอำนาจ ทั้งนี้หากผู้รับมอบอำนาจเป็นบุคคลธรรมดาต้องเป็นผู้ที่บรรลุนิติภาวะตามกฎหมายแล้วเท่านั้น

(๒) สำเนาหนังสือรับรองผลงานก่อสร้างพร้อมทั้งรับรองสำเนาถูกต้อง

(๓) บัญชีเอกสารส่วนที่ ๒ ทั้งหมดที่ได้ยื่นพร้อมกับการเสนอราคาทางระบบจัดซื้อจัดจ้างภาครัฐด้วยอิเล็กทรอนิกส์ตามแบบในข้อ ๑.๗ (๒) โดยไม่ต้องแนบในรูปแบบ PDF File (Portable Document Format)

ทั้งนี้ เมื่อผู้ยื่นข้อเสนอดำเนินการแนบไฟล์เอกสารตามบัญชีเอกสารส่วนที่ ๒ ครบถ้วน ถูกต้องแล้ว ระบบจัดซื้อจัดจ้างภาครัฐด้วยอิเล็กทรอนิกส์จะสร้างบัญชีเอกสารส่วนที่ ๒ ตามแบบในข้อ ๑.๗ (๒) ให้โดยผู้ยื่นข้อเสนอไม่ต้องแนบบัญชีเอกสารส่วนที่ ๒ ดังกล่าวในรูปแบบ PDF File (Portable Document Format)

๔. การเสนอราคา

๔.๑ ผู้ยื่นข้อเสนอต้องยื่นข้อเสนอ และเสนอราคาทางระบบจัดซื้อจัดจ้างภาครัฐด้วยอิเล็กทรอนิกส์ตามที่กำหนดไว้ในเอกสารประกวดราคาอิเล็กทรอนิกส์นี้ โดยไม่มีเงื่อนไขใดๆ ทั้งสิ้น และจะต้องกรอกข้อความให้ถูกต้องครบถ้วน พร้อมทั้งหลักฐานแสดงตัวตนและทำการยืนยันตัวตนของผู้ยื่นข้อเสนอโดยไม่ต้องแนบบใบเสนอราคาในรูปแบบ PDF File (Portable Document Format)

๔.๒ ให้ผู้ยื่นเสนอกรอกรายละเอียดการเสนอราคาในใบเสนอราคาตามแบบเอกสารประกวดราคาจ้างก่อสร้างด้วยวิธีประกวดราคาอิเล็กทรอนิกส์ (e-bidding) ข้อ ๑.๒ ให้ครบถ้วนโดยไม่ต้องยื่นใบแจ้งปริมาณงานและราคา และใบบัญชีรายการก่อสร้างในรูปแบบ PDF File (Portable Document Format)

ในการเสนอราคาให้เสนอราคาเป็นเงินบาทและเสนอราคาได้เพียงครั้งเดียวและราคาเดียว โดยเสนอราคารวม หรือราคาต่อหน่วย หรือราคาต่อรายการ ตามเงื่อนไขที่ระบุไว้ท้ายใบเสนอราคาให้ถูกต้อง

ทั้งนี้ ราคารวมที่เสนอจะต้องตรงกันทั้งตัวเลขและตัวหนังสือ ถ้าตัวเลขและตัวหนังสือไม่ตรงกัน ให้ถือตัวหนังสือเป็นสำคัญ โดยคิดราคารวมทั้งสิ้นซึ่งรวมค่าภาษีมูลค่าเพิ่ม ภาษีอากรอื่น และค่าใช้จ่ายทั้งปวงไว้แล้ว

ราคาที่เสนอจะต้องเสนอกำหนดยื่นราคาไม่น้อยกว่า ๓๐ วัน ตั้งแต่วันเสนอราคาโดยภายในกำหนดยื่นราคา ผู้ยื่นข้อเสนอต้องรับผิดชอบราคาที่ตนได้เสนอไว้และจะถอนการเสนอราคามีได้

๔.๓ ผู้ยื่นข้อเสนอจะต้องเสนอกำหนดเวลาดำเนินการก่อสร้างแล้วเสร็จไม่เกิน ๙๐ วัน นับถัดจากวันลงนามในสัญญาจ้างหรือจากวันที่ได้รับหนังสือแจ้งจาก จังหวัด ให้เริ่มทำงาน

๔.๔ ก่อนเสนอราคา ผู้ยื่นข้อเสนอควรตรวจสอบดูร่างสัญญา แบบรูป และรายการละเอียด ฯลฯ ให้ถี่ถ้วนและเข้าใจเอกสารประกวดราคาจ้างอิเล็กทรอนิกส์ทั้งหมดเสียก่อนที่จะตกลงยื่นข้อเสนอตามเงื่อนไขในเอกสารประกวดราคาจ้างอิเล็กทรอนิกส์

๔.๕ ผู้ยื่นข้อเสนอจะต้องยื่นข้อเสนอและเสนอราคาทางระบบจัดซื้อจัดจ้างภาครัฐด้วยอิเล็กทรอนิกส์ในวันที่ ๕ กุมภาพันธ์ ๒๕๖๔ ระหว่างเวลา ๐๘.๓๐ น. ถึง ๑๖.๓๐ น. และเวลาในการเสนอราคาให้ถือตามเวลาของระบบจัดซื้อจัดจ้างภาครัฐด้วยอิเล็กทรอนิกส์เป็นเกณฑ์

เมื่อพ้นกำหนดเวลายื่นข้อเสนอและเสนอราคาแล้ว จะไม่รับเอกสารการยื่นข้อเสนอและเสนอราคาใดๆ โดยเด็ดขาด

๔.๖ ผู้ยื่นข้อเสนอต้องจัดทำเอกสารสำหรับใช้ในการเสนอราคาในรูปแบบไฟล์เอกสารประเภท PDF File (Portable Document Format) โดยผู้ยื่นข้อเสนอต้องเป็นผู้รับผิดชอบตรวจสอบความครบถ้วนถูกต้อง และชัดเจนของเอกสาร PDF File ก่อนที่จะยืนยันการเสนอราคา แล้วจึงส่งข้อมูล (Upload) เพื่อเป็นการเสนอราคาให้แก่จังหวัด ผ่านทางระบบจัดซื้อจัดจ้างภาครัฐด้วยอิเล็กทรอนิกส์

๔.๗ คณะกรรมการพิจารณาผลการประกวดราคาอิเล็กทรอนิกส์จะดำเนินการตรวจสอบคุณสมบัติของผู้ยื่นข้อเสนอแต่ละรายว่า เป็นผู้ยื่นข้อเสนอที่มีผลประโยชน์ร่วมกันกับผู้ยื่นเสนอรายอื่นตามข้อ ๑.๖ (๑) หรือไม่ หากปรากฏว่าผู้ยื่นเสนอรายใดเป็นผู้ยื่นข้อเสนอที่มีผลประโยชน์ร่วมกันกับผู้ยื่นเสนอรายอื่น คณะกรรมการฯ จะตัดรายชื่อผู้ยื่นเสนอราคาที่มีผลประโยชน์ร่วมกันนั้นออกจากการเป็นผู้ยื่นข้อเสนอ

หากปรากฏต่อคณะกรรมการพิจารณาผลการประกวดราคาอิเล็กทรอนิกส์ว่า ก่อนหรือในขณะที่มีการพิจารณาข้อเสนอ มีผู้ยื่นเสนอรายใดกระทำการอันเป็นการขัดขวางการแข่งขันอย่างเป็นธรรมตามข้อ ๑.๖ (๒) และคณะกรรมการฯ เชื่อว่ามีการกระทำการอันเป็นการขัดขวางการแข่งขันอย่างเป็นธรรม คณะกรรมการฯ จะตัดรายชื่อผู้ยื่นเสนอรายนั้นออกจากการเป็นผู้ยื่นข้อเสนอ และจังหวัด จะพิจารณาลงโทษผู้ยื่นเสนอดังกล่าวเป็นผู้ทำงานเว้นแต่ จังหวัด จะพิจารณาเห็นว่าผู้ยื่นเสนอรายนั้น มิใช่เป็นผู้ริเริ่มให้มีการกระทำความผิดและได้ให้ความร่วมมือเป็นประโยชน์ต่อการพิจารณาของจังหวัด

๔.๘ ผู้ยื่นข้อเสนอจะต้องปฏิบัติ ดังนี้

(๑) ปฏิบัติตามเงื่อนไขที่ระบุไว้ในเอกสารประกวดราคาอิเล็กทรอนิกส์
(๒) ราคาที่เสนอจะต้องเป็นราคาที่รวมภาษีมูลค่าเพิ่ม และภาษีอื่นๆ (ถ้ามี) รวมค่าใช้จ่ายทั้งปวงไว้ด้วยแล้ว

(๓) ผู้ยื่นข้อเสนอจะต้องลงทะเบียนเพื่อเข้าสู่กระบวนการเสนอราคา ตามวัน เวลา ที่กำหนด

(๔) ผู้ยื่นข้อเสนอจะถอนการเสนอราคาที่เสนอแล้วไม่ได้

(๕) ผู้ยื่นข้อเสนอต้องศึกษาและทำความเข้าใจในระบบและวิธีการเสนอราคาด้วยวิธี

ประกวดราคาอิเล็กทรอนิกส์ ของกรมบัญชีกลางที่แสดงไว้ในเว็บไซต์ www.gprocurement.go.th

๕. หลักเกณฑ์และสิทธิในการพิจารณา

๕.๑ การพิจารณาผลการยื่นข้อเสนอประกวดราคาอิเล็กทรอนิกส์ครั้งนี้ จังหวัดจะพิจารณาตัดสินโดยใช้หลักเกณฑ์ ราคา

๕.๒ การพิจารณาผู้ชนะการยื่นข้อเสนอ
กรณีใช้หลักเกณฑ์ราคาในการพิจารณาผู้ชนะการยื่นข้อเสนอ จังหวัด จะพิจารณาจากราคารวม

๕.๓ หากผู้ยื่นข้อเสนอรายใดมีคุณสมบัติไม่ถูกต้องตามข้อ ๒ หรือยื่นหลักฐานการยื่นข้อเสนอไม่ถูกต้อง หรือไม่ครบถ้วนตามข้อ ๓ หรือยื่นข้อเสนอไม่ถูกต้องตามข้อ ๔ แล้ว คณะกรรมการพิจารณาผล การประกวดราคาอิเล็กทรอนิกส์จะไม่รับพิจารณาข้อเสนอของผู้ยื่นข้อเสนอรายนั้น เว้นแต่ผู้ยื่นข้อเสนอรายใดเสนอเอกสารทางเทคนิคหรือรายละเอียดคุณลักษณะเฉพาะของพัสดุที่จะจ้างไม่ครบถ้วน หรือเสนอรายละเอียดแตกต่างไปจากเงื่อนไขที่จังหวัดกำหนดไว้ในประกาศและเอกสารประกวดราคาอิเล็กทรอนิกส์ ในส่วนที่มีใช้สาระสำคัญและความแตกต่างนั้น ไม่มีผลทำให้เกิดการได้เปรียบเสียเปรียบต่อผู้ยื่นข้อเสนอรายอื่น หรือเป็นการผิดพลาดเล็กน้อย คณะกรรมการฯ อาจพิจารณาผ่อนปรนการตัดสินผู้ยื่นข้อเสนอรายนั้น

๕.๔ จังหวัดสงวนสิทธิไม่พิจารณาข้อเสนอของผู้ยื่นข้อเสนอโดยไม่มีการผ่อนผัน ในกรณีดังต่อไปนี้

(๑) ไม่ปรากฏชื่อผู้ยื่นข้อเสนอรายนั้นในบัญชีรายชื่อผู้รับเอกสารประกวดราคาอิเล็กทรอนิกส์ทางระบบจัดซื้อจัดจ้างด้วยอิเล็กทรอนิกส์ หรือบัญชีรายชื่อผู้ซื้อเอกสารประกวดราคาอิเล็กทรอนิกส์ทางระบบจัดซื้อจัดจ้างด้วยอิเล็กทรอนิกส์ ของจังหวัด

(๒) ไม่กรอกชื่อผู้ยื่นข้อเสนอในการเสนอราคาทางระบบจัดซื้อจัดจ้างด้วยอิเล็กทรอนิกส์

(๓) เสนอรายละเอียดแตกต่างไปจากเงื่อนไขที่กำหนดในเอกสารประกวดราคาอิเล็กทรอนิกส์ที่เป็นสาระสำคัญ หรือมีผลทำให้เกิดความได้เปรียบเสียเปรียบแก่ผู้ยื่นข้อเสนอรายอื่น

๕.๕ ในการตัดสินการประกวดราคาอิเล็กทรอนิกส์หรือในการทำสัญญา คณะกรรมการพิจารณาผลการประกวดราคาอิเล็กทรอนิกส์หรือจังหวัด มีสิทธิให้ผู้ยื่นข้อเสนอชี้แจงข้อเท็จจริงเพิ่มเติมได้ จังหวัดมีสิทธิที่จะไม่รับข้อเสนอ ไม่รับราคา หรือไม่ทำสัญญา หากข้อเท็จจริงดังกล่าวไม่เหมาะสมหรือไม่ถูกต้อง

๕.๖ จังหวัดทรงไว้ซึ่งสิทธิที่จะไม่รับราคาต่ำสุด หรือราคาหนึ่งราคาใด หรือราคาที่เสนอทั้งหมดก็ได้ และอาจพิจารณาเลือกจ้างในจำนวน หรือขนาด หรือเฉพาะรายการหนึ่งรายการใด หรืออาจจะยกเลิกการประกวดราคาอิเล็กทรอนิกส์โดยไม่พิจารณาจัดจ้างเลยก็ได้ สุดแต่จะพิจารณา ทั้งนี้ เพื่อประโยชน์ของทางราชการเป็นสำคัญ และให้ถือว่าการตัดสินของจังหวัดเป็นเด็ดขาดผู้ยื่นข้อเสนอจะเรียกร้องค่าใช้จ่าย หรือค่าเสียหายใดๆ ไม่ได้ รวมทั้ง จังหวัดจะพิจารณายกเลิกการประกวดราคาอิเล็กทรอนิกส์และลงโทษผู้ยื่นข้อเสนอเป็นผู้ทำงาน ไม่ว่าจะเป็นผู้ยื่นข้อเสนอที่ได้รับการคัดเลือกหรือไม่ก็ตาม หากมีเหตุที่เชื่อถือได้ว่ายื่นข้อเสนอกระทำการโดยไม่สุจริต เช่น การเสนอเอกสารอันเป็นเท็จ หรือใช้ข้อมูลคลาดเคลื่อนมาเสนอราคาแทน เป็นต้น

ในกรณีที่ผู้ยื่นข้อเสนอรายที่เสนอราคาต่ำสุด เสนอราคาต่ำจนคาดหมายได้ว่าไม่อาจดำเนินงานตามเอกสารประกวดราคาอิเล็กทรอนิกส์ได้ คณะกรรมการพิจารณาผลการประกวดราคาอิเล็กทรอนิกส์หรือจังหวัด จะให้ผู้ยื่นข้อเสนอชี้แจงและแสดงหลักฐานที่ทำให้เชื่อได้ว่าผู้ยื่นข้อเสนอสามารถดำเนินงานตามเอกสาร

ประกวดราคาอิเล็กทรอนิกส์ให้เสร็จสมบูรณ์ หากคำชี้แจงไม่เป็นที่รับฟังได้ จังหวัด มีสิทธิที่จะไม่รับข้อเสนอหรือไม่รับราคาของผู้ยื่นข้อเสนอรายนั้น ทั้งนี้ผู้ยื่นข้อเสนอดังกล่าวไม่มีสิทธิเรียกร้องค่าใช้จ่ายหรือค่าเสียหายใดๆ จากจังหวัด

๕.๗ ก่อนลงนามในสัญญา จังหวัด อาจประกาศยกเลิกการประกวดราคาอิเล็กทรอนิกส์ หากปรากฏว่ามีการกระทำที่เข้าลักษณะผู้ยื่นข้อเสนอที่ชนะการประกวดราคาหรือที่ได้รับการคัดเลือกมีผลประโยชน์ร่วมกัน หรือมีส่วนได้เสียกับผู้ยื่นข้อเสนอรายอื่น หรือขัดขวางการแข่งขันอย่างเป็นธรรม หรือสมยอมกันกับผู้ยื่นข้อเสนอรายอื่น หรือเจ้าหน้าที่ในการเสนอราคา หรือสื่อว่ากระทำการทุจริตอื่นใดในการเสนอราคา

๖. การทำสัญญาจ้างก่อสร้าง

ผู้ชนะการประกวดราคาอิเล็กทรอนิกส์จะต้องทำสัญญาจ้างตามแบบสัญญา ดังระบุในข้อ ๑.๓ หรือทำข้อตกลงเป็นหนังสือกับจังหวัด ภายใน ๗ วัน นับถัดจากวันที่ได้รับแจ้ง และจะต้องวางหลักประกันสัญญา เป็นจำนวนเงินเท่ากับร้อยละ ๕ ของราคาค่าจ้างที่ประกวดราคาอิเล็กทรอนิกส์ ให้จังหวัดยึดถือไว้ในขณะทำสัญญา โดยใช้หลักประกันอย่างหนึ่งอย่างใด ดังต่อไปนี้

๖.๑ เงินสด

๖.๒ เช็คหรือตราพื้ธนาคารเซ็นสั่งจ่าย ซึ่งเป็นเช็คหรือตราพื้ลงวันที่ใช้เช็คหรือตราพื้ นั้น ชำระต่อเจ้าหน้าที่ในวันทำสัญญา หรือก่อนวันนั้นไม่เกิน ๓ วันทำการ

๖.๓ หนังสือค้ำประกันของธนาคารภายในประเทศ ตามตัวอย่างที่คณะกรรมการนโยบายกำหนด ดังระบุในข้อ ๑.๔ (๒) หรือจะเป็นหนังสือค้ำประกันอิเล็กทรอนิกส์ตามวิธีการที่กรมบัญชีกลางกำหนด

๖.๔ หนังสือค้ำประกันของบริษัทเงินทุน หรือบริษัทเงินทุนหลักทรัพย์ที่ได้รับอนุญาตให้ประกอบกิจการเงินทุนเพื่อการพาณิชย์และประกอบธุรกิจค้ำประกันตามประกาศของธนาคารแห่งประเทศไทย ตามรายชื่อบริษัทเงินทุนที่ธนาคารแห่งประเทศไทยแจ้งเวียนให้ทราบ โดยอนุโลมให้ใช้ตามตัวอย่างหนังสือค้ำประกันของธนาคารที่คณะกรรมการนโยบายกำหนด ดังระบุในข้อ ๑.๔ (๒)

๖.๕ พันธบัตรรัฐบาลไทย

หลักประกันนี้จะคืนให้ โดยไม่มีดอกเบี้ยภายใน ๑๕ วันนับถัดจากวันที่ผู้ชนะการประกวดราคาอิเล็กทรอนิกส์ (ผู้รับจ้าง) พ้นจากข้อผูกพันตามสัญญาจ้างแล้ว

๗. ค่าจ้างและการจ่ายเงิน

จังหวัดจะจ่ายค่าจ้างซึ่งได้รวมภาษีมูลค่าเพิ่ม ตลอดจนภาษีอื่น ๆ และค่าใช้จ่ายทั้งปวงแล้ว โดยถือราคาเหมารวมเป็นเกณฑ์ และกำหนดการจ่ายเงินเป็น จำนวน ๑ งวด ดังนี้

เป็นจำนวนเงินในอัตราร้อยละ ๑๐๐ ของค่าจ้าง เมื่อผู้รับจ้างได้ปฏิบัติงานทั้งหมดให้แล้วเสร็จเรียบร้อยตามสัญญา รวมทั้งทำสถานที่ก่อสร้างให้สะอาดเรียบร้อย

๘. อัตราค่าปรับ

ค่าปรับตามสัญญาจ้างแนบท้ายเอกสารประกวดราคาอิเล็กทรอนิกส์นี้ หรือข้อตกลงจ้างเป็นหนังสือจะกำหนด ดังนี้

๘.๑ กรณีที่ผู้รับจ้างนำงานที่รับจ้างไปจ้างช่วงให้ผู้อื่นทำอีกทอดหนึ่งโดยไม่ได้รับอนุญาตจากจังหวัด จะกำหนดค่าปรับสำหรับการฝ่าฝืนดังกล่าวเป็นจำนวนร้อยละ ๑๐.๐๐ ของวงเงินของงานจ้างช่วงนั้น

๘.๒ กรณีที่ผู้รับจ้างปฏิบัติผิดสัญญาจ้างก่อสร้าง นอกเหนือจากข้อ ๘.๑ จะกำหนดค่าปรับเป็นรายวันเป็นจำนวนเงินตายตัวในอัตราร้อยละ ๐.๑๐ ของราคางานจ้าง

๙. การรับประกันความชำรุดบกพร่อง

ผู้ชนะการประกวดราคาอิเล็กทรอนิกส์ซึ่งได้ทำสัญญาจ้าง ตามแบบ ดังระบุในข้อ ๑.๓ หรือข้อ ตกลงจ้างเป็นหนังสือแล้วแต่กรณี จะต้องรับประกันความชำรุดบกพร่องของงานจ้างที่เกิดขึ้นภายในระยะเวลา ไม่น้อยกว่า ๑ ปี นับถัดจากวันที่จังหวัดได้รับมอบงาน โดยต้องบริหารจัดการซ่อมแซมแก้ไขให้ใช้การได้ดีดังเดิมภายใน ๓๐ วัน นับถัดจากวันที่ได้รับแจ้งความชำรุดบกพร่อง

๑๐. ข้อสงวนสิทธิในการยื่นข้อเสนอส่อและอื่น ๆ

๑๐.๑ เงินค่าจ้างสำหรับงานจ้างครั้งนี้ ได้มาจากเงินงบประมาณประจำปี พ.ศ. ๒๕๖๔

การลงนามในสัญญาจะกระทำต่อเมื่อ จังหวัดได้รับอนุมัติเงินค่าก่อสร้างจากเงินงบประมาณประจำปี พ.ศ. ๒๕๖๔

๑๐.๒ เมื่อจังหวัดได้คัดเลือกผู้ยื่นข้อเสนอรายใดให้เป็นผู้รับจ้าง และได้ตกลงจ้าง ตามการประกวดราคาอิเล็กทรอนิกส์แล้ว ถ้าผู้รับจ้างจะต้องส่งหรือนำสิ่งของมาเพื่องานจ้างดังกล่าวเข้ามาจากต่างประเทศ และของนั้นต้องนำเข้ามาโดยทางเรือในเส้นทางที่มีเรือไทยเดินอยู่ และสามารถให้บริการรับขนได้ตามที่รัฐมนตรีว่าการกระทรวงคมนาคมประกาศกำหนด ผู้ยื่นข้อเสนอซึ่งเป็นผู้รับจ้างจะต้องปฏิบัติตามกฎหมายว่าด้วยการส่งเสริมการพาณิชย์ ดังนี้

(๑) แจ้งการส่งหรือนำสิ่งของดังกล่าวเข้ามาจากต่างประเทศต่อกรมเจ้าท่า ภายใน ๗ วัน นับตั้งแต่วันที่ผู้รับจ้างส่งหรือซื้อของจากต่างประเทศ เว้นแต่เป็นของที่รัฐมนตรีว่าการกระทรวงคมนาคมประกาศ ยกเว้นให้บรรทุกโดยเรืออื่นได้

(๒) จัดการให้สิ่งของดังกล่าวบรรทุกโดยเรือไทย หรือเรือที่มีสิทธิเช่นเดียวกับเรือไทย จากต่างประเทศมายังประเทศไทย เว้นแต่จะได้รับอนุญาตจากกรมเจ้าท่า ให้บรรทุกสิ่งของนั้น โดยเรืออื่นที่มีใช้เรือไทย ซึ่งจะต้องได้รับอนุญาตเช่นนั้นก่อนบรรทุกของลงเรืออื่น หรือเป็นของที่รัฐมนตรีว่าการกระทรวงคมนาคม ประกาศยกเว้นให้บรรทุกโดยเรืออื่น

(๓) ในกรณีที่มิปฏิบัติตาม (๑) หรือ (๒) ผู้รับจ้างจะต้องรับผิดชอบตามกฎหมายว่าด้วยการส่งเสริมการพาณิชย์

๑๐.๓ ผู้ยื่นข้อเสนอซึ่งจังหวัดได้คัดเลือกแล้ว ไม่ไปทำสัญญาหรือข้อตกลงจ้างเป็นหนังสือ ภายในเวลาที่กำหนดดังระบุไว้ในข้อ ๗ จังหวัดจะริบหลักประกันการยื่นข้อเสนอ หรือเรียกธำนาจจากผู้ออกหนังสือค้ำประกัน การยื่นข้อเสนอทันที และอาจพิจารณาเรียกธำนาจให้ชดเชยความเสียหายอื่น (ถ้ามี) รวมทั้งจะพิจารณาให้เป็นผู้ทำงาน ตามระเบียบกระทรวงการคลังว่าด้วยการจัดซื้อจัดจ้างและการบริหารพัสดุภาครัฐ

๑๐.๔ จังหวัดสงวนสิทธิ์ที่จะแก้ไขเพิ่มเติมเงื่อนไข หรือข้อกำหนดในแบบสัญญาหรือข้อตกลงจ้างเป็นหนังสือให้เป็นไปตามความเห็นของสำนักงานอัยการสูงสุด (ถ้ามี)

๑๐.๕ ในกรณีที่เอกสารแนบท้ายเอกสารประกวดราคาอิเล็กทรอนิกส์ มีความขัดหรือแย้งกัน ผู้ยื่นข้อเสนอจะต้องปฏิบัติตามคำวินิจฉัยของจังหวัด คำวินิจฉัยดังกล่าวให้ถือเป็นที่สุด และผู้ยื่นข้อเสนอไม่มีสิทธิเรียกร้องค่าใช้จ่ายใดๆ เพิ่มเติม

๑๐.๖ จังหวัด อาจประกาศยกเลิกการจัดจ้างในกรณีต่อไปนี้ได้ โดยที่ผู้ยื่นข้อเสนอจะเรียกร้องค่าเสียหายใดๆ จากจังหวัดไม่ได้

(๑) จังหวัดไม่ได้รับการจัดสรรเงินที่จะใช้ในการจัดจ้างหรือได้รับจัดสรรแต่ไม่เพียงพอที่จะทำการจัดจ้างครั้งนี้ต่อไป

(๒) มีการกระทำที่เข้าลักษณะผู้ยื่นข้อเสนอที่ชนะการจัดจ้างหรือที่ได้รับการคัดเลือกมี

ผลประโยชน์ร่วมกัน หรือมีส่วนได้เสียกับผู้ยื่นข้อเสนอรายอื่น หรือขัดขวางการแข่งขันอย่างเป็นธรรมหรือสมยอมกันกับผู้ยื่นข้อเสนอรายอื่น หรือเจ้าหน้าที่ในการเสนอราคา หรือสื่อว่ากระทำการทุจริตอื่นใดในการเสนอราคา

(๓) การทำการจัดจ้างครั้งนี้ต่อไปอาจก่อให้เกิดความเสียหายแก่จังหวัด หรือกระทบต่อประโยชน์สาธารณะ

(๔) กรณีอื่นในทำนองเดียวกับ (๑) (๒) หรือ (๓) ตามที่กำหนดในกฎกระทรวงซึ่งออกตามความในกฎหมายว่าด้วยการจัดซื้อจัดจ้างและการบริหารพัสดุภาครัฐ

๑๑. การปรับราคาค่างานก่อสร้าง

การปรับราคาค่างานก่อสร้างตามสูตรการปรับราคาดังระบุในข้อ ๑.๕ จะนำมาใช้ในกรณีที่ ค่างานก่อสร้างลดลงหรือเพิ่มขึ้น โดยวิธีการต่อไปนี้

ตามเงื่อนไข หลักเกณฑ์ สูตรและวิธีคำนวณที่ใช้กับสัญญาแบบปรับราคาได้ตามมติคณะรัฐมนตรี เมื่อวันที่ ๒๒ สิงหาคม ๒๕๓๒ เรื่อง การพิจารณาช่วยเหลือผู้ประกอบการอาชีพงานก่อสร้าง ตามหนังสือสำนักเลขาธิการคณะรัฐมนตรี ที่ นร ๐๒๐๓/ว ๑๐๙ ลงวันที่ ๒๔ สิงหาคม ๒๕๓๒

สูตรการปรับราคา (สูตรค่า K) จะต้องคงที่ที่ระดับที่กำหนดไว้ในวันแล้วเสร็จตามที่กำหนดไว้ในสัญญา หรือภายในระยะเวลาที่จังหวัดได้ขยายออกไป โดยจะใช้สูตรของทางราชการที่ได้ระบุในข้อ ๑.๕

๑๒. การปฏิบัติตามกฎหมายและระเบียบ

ในระหว่างระยะเวลาการก่อสร้าง ผู้ยื่นข้อเสนอที่ได้รับการคัดเลือกให้เป็นผู้รับจ้างต้องปฏิบัติตามหลักเกณฑ์ที่กฎหมายและระเบียบได้กำหนดไว้โดยเคร่งครัด

๑๓. การประเมินผลการปฏิบัติงานของผู้ประกอบการ

จังหวัด สามารถนำผลการปฏิบัติงานแล้วเสร็จตามสัญญาของผู้ยื่นข้อเสนอที่ได้รับการคัดเลือกให้เป็นผู้รับจ้างเพื่อนำมาประเมินผลการปฏิบัติงานของผู้ประกอบการ

ทั้งนี้ หากผู้ยื่นข้อเสนอที่ได้รับการคัดเลือกไม่ผ่านเกณฑ์ที่กำหนดจะถูกระงับการยื่นข้อเสนอหรือทำสัญญากับจังหวัด ไว้ชั่วคราว

จังหวัดน่าน

๒๘ มกราคม ๒๕๖๔

ตารางแสดงวงเงินงบประมาณที่ได้รับจัดสรรและราคากลางในงานจ้างก่อสร้าง

๑. ชื่อโครงการ จ้างปรับปรุงห้องประชุม สำนักงานเกษตรอำเภอนาหมื่น ตำบลนาทะนุง อำเภอนาหมื่น จังหวัดน่าน
๒. หน่วยงานเจ้าของโครงการ สำนักงานเกษตรอำเภอนาหมื่น จังหวัดน่าน
๓. วงเงินงบประมาณที่ได้รับจัดสรร ๔๒๔,๐๐๐ บาท (สี่แสนสองหมื่นสี่พันบาทถ้วน)
๔. ลักษณะงาน (โดยสังเขป) กว้าง ๕.๘๐ เมตร ยาว ๑๓.๘๐ เมตร สูง ๓.๐๕ เมตร
๕. ราคากลางคำนวณ ณ วันที่ ๓๐ ธันวาคม ๒๕๖๓ เป็นเงิน ๔๒๘,๐๐๐ บาท (สี่แสนสองหมื่นแปดพันบาทถ้วน)
๖. บัญชีประมาณราคากลาง
 - ๖.๑ แบบสรุป พร. ๖
 - ๖.๒ แบบสรุป พร. ๕ (ก)
 - ๖.๓ แบบสรุป พร. ๔ (ก)
 - ๖.๔ แบบสรุป พร. ๕ (ข)
 - ๖.๕ แบบสรุป พร. ๔ (ข)
๗. รายชื่อเจ้าหน้าที่ผู้กำหนดราคากลาง (ราคาอ้างอิง)

๗.๑ นางนิญภัทร เข้มทอง	ประธานกรรมการ
๗.๒ นายพนิต ใจเป็ง	กรรมการ
๗.๓ นายจารุวัฒน์ อินแฝง	กรรมการ

แบบสรุปค่าก่อสร้าง

ชื่อโครงการ / งานก่อสร้าง โครงการปรับปรุงห้องประชุม สำนักงานเกษตรอำเภอนาหมื่น

ปริมาณงาน กว้าง 5.80 เมตร ยาว 13.80 เมตร สูง 3.05 เมตร

สถานที่ก่อสร้าง สำนักงานเกษตรอำเภอนาหมื่น จังหวัดน่าน

หน่วยงานเจ้าของโครงการ สำนักงานเกษตรอำเภอนาหมื่น

แบบ ปร.4 และ ปร.5 ที่แนบ มีจำนวน 6 หน้า

คำนวณราคากลาง เมื่อวันที่ 29 ธันวาคม พ.ศ. 2563 แบบเลขที่ -

ลำดับที่	รายการ	ค่าก่อสร้าง	หมายเหตุ
	สรุป		
1	ส่วนที่ 1 ค่าก่อสร้าง	418,000.00	
2	ส่วนที่ 2 ค่าครุภัณฑ์จัดซื้อหรือสั่งซื้อ	10,000.00	
3	ส่วนที่ 3 ค่าใช้จ่ายพิเศษตามข้อกำหนดและค่าใช้จ่ายอื่นที่จำเป็นต้องมี	-	
สรุป	รวมค่าก่อสร้างทั้งโครงการ / งานก่อสร้าง	428,000.00	
	ราคากลางก่อสร้าง	428,000.00	
	ราคากลาง (ตัวอักษร) (สีสันสองหมื่นแปดพันบาทถ้วน)		

(ลงชื่อ) ประธานกรรมการกำหนดราคากลาง

(นางนิญาภัทร เข้มทอง)

นักวิชาการส่งเสริมการเกษตรชำนาญการ

(ลงชื่อ) กรรมการฯ

(นายพนิต ใจปึง)

นายช่างโยธาเทศบาลตำบลบ่อแก้ว

(ลงชื่อ) กรรมการฯ

(นายจรรวัฒน์ อินแฝง)

นักวิชาการส่งเสริมการเกษตรปฏิบัติการ

ความเห็นของเกษตรอำเภอนาหมื่น

- ผู้อนุมัติ



อนุมัติ



ไม่อนุมัติ

(นางจิรพร ชัยเงิน)

เกษตรอำเภอนาหมื่น

แบบสรุปค่าก่อสร้าง

กลุ่มงาน / งาน ประเภทงานอาคาร
 ชื่อโครงการ / งานก่อสร้าง โครงการปรับปรุงห้องประชุม สำนักงานเกษตรอำเภอนาหมื่น
 ปริมาณงาน กว้าง 5.80 เมตร ยาว 13.80 เมตร สูง 3.05 เมตร
 สถานที่ก่อสร้าง สำนักงานเกษตรอำเภอนาหมื่น จังหวัดน่าน
 หน่วยงานเจ้าของโครงการ สำนักงานเกษตรอำเภอนาหมื่น
 แบบ ปร.4 ที่แนบ มีจำนวน 2 หน้า แบบเลขที่ -
 คำนวณราคากลาง เมื่อวันที่ 29 ธันวาคม พ.ศ. 2563 ผู้ประมาณการ กองช่างเทศบาลตำบลบ่อแก้ว

ลำดับที่	รายการ	ค่างานต้นทุน	FACTOR F	ค่าก่อสร้าง	หมายเหตุ
1	งาน / กลุ่มงาน งานอาคาร	320,776.70	1.3056	418,806.06	
	เงื่อนไขการใช้ตาราง Factor F				
	เงินล่วงหน้าจ่าย 0 %				
	เงินประกันผลงานหัก 0 %				
	ดอกเบี้ยเงินกู้ 5 %				
	ภาษีมูลค่าเพิ่ม 7 %				
รวมค่าก่อสร้าง				418,806.06	
เสนอเป็นเงินประมาณ				418,000.00	
(ตัวอักษร)		(สี่แสนหนึ่งหมื่นแปดพันบาทถ้วน)			

(ลงชื่อ) ประธานกรรมการกำหนดราคากลาง

(นางนิญาภัทร เข้มทอง)

นักวิชาการส่งเสริมการเกษตรชำนาญการ

(ลงชื่อ) กรรมการฯ

(นายพนิต ใจปึง)

นายช่างโยธาเทศบาลตำบลบ่อแก้ว

(ลงชื่อ) กรรมการฯ

(นายจารุวัฒน์ อินแสง)

นักวิชาการส่งเสริมการเกษตรปฏิบัติการ

ความเห็นของเกษตรอำเภอนาหมื่น

- ผู้อนุมัติ ☒ อนุมัติ ☐ ไม่อนุมัติ

(นางจีรพร ชัยเงิน)

เกษตรอำเภอนาหมื่น

กลุ่มงาน/งาน	ประเภทงานอาคาร		
ชื่อโครงการ/งานก่อสร้าง	โครงการปรับปรุงห้องประชุม สำนักงานเกษตรอำเภอนาหมื่น		
ปริมาณงาน	กว้าง 5.80 เมตร ยาว 13.80 เมตร สูง 3.05 เมตร		
สถานที่ก่อสร้าง	สำนักงานเกษตรอำเภอนาหมื่น จังหวัดน่าน	แบบเลขที่	-
หน่วยงานเจ้าของโครงการ/งานก่อสร้าง	สำนักงานเกษตรอำเภอนาหมื่น		
คำนวณราคาโดย	กองช่างเทศบาลตำบลบ่อแก้ว	ประมาณการโดย	นายพนิต ใจเป็ง
		เมื่อวันที่	29 ธันวาคม พ.ศ. 2563

ลำดับ ที่	รายการ	จำนวน	หน่วย	ค่าวัสดุ		ค่าแรงงาน		รวมค่าวัสดุ และค่าแรงงาน	หมายเหตุ
				ราคาต่อหน่วย	จำนวนเงิน	ราคาต่อหน่วย	จำนวนเงิน		
1	งานรื้อถอน								
1.1	งานรื้อถอนผนังคอนกรีตบล็อกเดิม	20.00	ตร.ม.	-	-	40.00	800.00	800.00	
1.2	งานรื้อกระเบื้องหลังคาลอนคู่เดิม	144.00	ตร.ม.	-	-	25.00	3,600.00	3,600.00	
1.3	งานรื้อประตูเหล็กม้วน	2.00	ชุด	-	-	250.00	500.00	500.00	
	รวมงาน ข้อที่ 1 (งานรื้อถอน)						4,900.00	4,900.00	
2	งานดินถมปรับพื้นที่ และ คอนกรีต								
2.1	ดินถม	4.00	ลบ.ม.	50.00	200.00	99.00	396.00	596.00	
2.2	งานคอนกรีต ค.2	4.30	ลบ.ม.	1,763.00	7,580.90	436.00	1,874.80	9,455.70	
2.3	ตะแกรงเหล็ก Wire mesh ขนาด 4 มม. @ 0.20 ม.	43.00	ตร.ม.	30.00	1,290.00	5.00	215.00	1,505.00	
	รวมงาน ข้อที่ 2 (งานทราบนทึบ และ คอนกรีต)				9,070.90		2,485.80	11,556.70	
3	งานฉาบพื้น,ผนัง,ฝ้าเพดาน,และสี								
3.1	ผนังก่ออิฐฉาบปูน	8.00	ตร.ม.	267.00	2,136.00	89.00	712.00	2,848.00	
3.2	ฉาบปูนเรียบผนัง	16.00	ตร.ม.	46.00	736.00	82.00	1,312.00	2,048.00	
3.3	เสาเอ็น - ทับหลัง คสล.	12.00	เมตร	125.00	1,500.00	44.00	528.00	2,028.00	
3.4	กระเบื้องแกรนิตโต้ ขนาด 60 X 60 ซม.	80.00	ตร.ม.	405.00	32,400.00	222.00	17,760.00	50,160.00	
3.5	ฝ้าเพดานยิปซัมบอร์ดฉาบเรียบ หนา 9 มม. โครงเคร่า C-LINE	80.00	ตร.ม.	240.00	19,200.00	75.00	6,000.00	25,200.00	
3.6	ฝ้าชายคาสมาร์ทบอร์ดระบายอากาศมีลวดตาข่ายกันแมลง หนา 4 มม. โครงเคร่า C-LINE	46.00	ตร.ม.	237.00	10,902.00	75.00	3,450.00	14,352.00	
3.7	งานแต่งโป๊ผนัง (รอยแตกร้าวต่างๆ)	35.00	ตร.ม.	35.00	1,225.00	30.00	1,050.00	2,275.00	
3.8	ทาสีน้ำพลาสติก	310.00	ตร.ม.	35.00	10,850.00	30.00	9,300.00	20,150.00	
	รวมงาน ข้อที่ 3 (งานฉาบพื้น,ผนัง,ฝ้าเพดาน,และสี)				78,949.00		40,112.00	119,061.00	

ลำดับ ที่	รายการ	จำนวน	หน่วย	ค่าวัสดุ		ค่าแรงงาน		รวมค่าวัสดุ และค่าแรงงาน	หมายเหตุ
				ราคาต่อหน่วย	จำนวนเงิน	ราคาต่อหน่วย	จำนวนเงิน		
4	งานไฟฟ้า, และทาสี								
4.1	ชุดโคมสะท้อนแสงอลูมิเนียม ขนาด 2x18 W (หลอด LED)	10.00	ชุด	1,410.00	14,100.00	135.00	1,350.00	15,450.00	
4.2	ชุดหลอด LED ยาว ขนาด 1x8 W	4.00	ชุด	218.00	872.00	115.00	460.00	1,332.00	
4.3	สายไฟฟ้าขนาด 2 X 2.5/2.5 มม. (ชนิดมีสายกราวด์)	150.00	เมตร	35.00	5,250.00	13.00	1,950.00	7,200.00	
4.4	สายไฟฟ้าขนาด 2 X 1.5 มม.	150.00	เมตร	13.00	1,950.00	12.00	1,800.00	3,750.00	
4.5	สวิตช์ไฟฟ้า	8.00	อัน	38.00	304.00	-	-	304.00	
4.6	เต้ารับไฟฟ้า (ชนิดมีกราวด์)	20.00	อัน	38.00	760.00	-	-	760.00	
4.7	เทปพันสายไฟ	20.00	ม้วน	20.00	400.00	-	-	400.00	
4.8	คลิปสายไฟ	25.00	ถุง	25.00	625.00	-	-	625.00	
4.9	ตะปูตอกคลิป	25.00	ถุง	15.00	375.00	-	-	375.00	
4.10	บล็อกสวิตช์และเต้ารับพร้อมหน้ากาก	17.00	ชุด	80.00	1,360.00	-	-	1,360.00	
4.11	ตู้ควบคุมขนาดไม่น้อยกว่า 8 ช่อง พร้อมเซอร์กิตเบรกเกอร์	1.00	ชุด	3,000.00	3,000.00	900.00	900.00	3,900.00	
4.12	กราวด์ทองแดงพร้อมสายไฟฟ้า	1.00	ชุด	450.00	450.00	135.00	135.00	585.00	
	รวมงาน ข้อที่ 3 (งานไฟฟ้า)				29,446.00		6,595.00	36,041.00	
5	งานหลังคา								
5.1	หลังคาเมทอลชีท สีเขียว หนา 0.35 มม	144.00	ตร.ม.	161.00	23,184.00	70.00	10,080.00	33,264.00	
5.2	ครอบสันหลังคาเมทอลชีท สีเขียว หนา 0.35 มม	17.00	เมตร	80.00	1,360.00	70.00	1,190.00	2,550.00	
	รวมงาน ข้อที่ 3 (งานหลังคา)				24,544.00		11,270.00	35,814.00	

ลำดับ ที่	รายการ	จำนวน	หน่วย	ค่าวัสดุ		ค่าแรงงาน		รวมค่าวัสดุ และค่าแรงงาน	หมายเหตุ
				ราคาต่อหน่วย	จำนวนเงิน	ราคาต่อหน่วย	จำนวนเงิน		
6	งานกันห้องเก็บเอกสาร และประตูเหล็กม้วน								
6.1	ประตูบานเลื่อน ขนาด 0.90 X 2.00 ม. (คู่) พร้อมอุปกรณ์ และชุดผนังด้านข้าง	2.00	ชุด	17,680.00	35,360.00	-	-	35,360.00	
6.2	หน้าต่างบานเลื่อน ขนาด 2.30 X 1.10 ม.	2.00	ชุด	5,060.00	10,120.00	-	-	10,120.00	
6.3	ประตูบานเลื่อน ขนาด 1.00 X 2.00 ม. พร้อมอุปกรณ์	1.00	บาน	5,000.00	5,000.00	-	-	5,000.00	
6.4	ผนังกันห้องกระจก	10.00	ตร.ม.	1,500.00	15,000.00	-	-	15,000.00	
6.5	ผนังกันแสงอลูมิเนียม	6.00	ตร.ม.	2,000.00	12,000.00	-	-	12,000.00	
6.6	เหล็กตัดหน้าต่าง	2.00	ชุด	750.00	1,500.00	-	-	1,500.00	
6.7	ประตูเหล็กม้วน	2.00	ชุด	13,240.00	26,480.00	3,972.00	7,944.00	34,424.00	
	รวมงาน ข้อที่ 6 (งานกันห้องเก็บเอกสาร และประตูเหล็กม้วน)				105,460.00		7,944.00	113,404.00	
สรุป	รวมค่างานต้นทุน				247,469.90		73,306.80	320,776.70	

กลุ่มงาน / งาน	ประเภทงานอาคาร
ชื่อโครงการ / งานก่อสร้าง	โครงการปรับปรุงห้องประชุม สำนักงานเกษตรอำเภอนาหมื่น
ปริมาณงาน	กว้าง 5.80 เมตร ยาว 13.80 เมตร สูง 3.05 เมตร
สถานที่ก่อสร้าง	สำนักงานเกษตรอำเภอนาหมื่น จังหวัดน่าน
หน่วยงานเจ้าของโครงการ	สำนักงานเกษตรอำเภอนาหมื่น
แบบ ปร.4 ที่แนบ มีจำนวน	1 หน้า
แบบเลขที่	-
คำนวณราคากลาง เมื่อวันที่	29 ธันวาคม พ.ศ. 2563
ผู้ประมาณการ	นายพนิต ใจเป็ง

[illegible]

(ลงชื่อ)ประธานกรรมการกำหนดราคากลาง

(นางนิญาภัทร เข้มทอง)

นักวิชาการส่งเสริมการเกษตรชำนาญการ

(ลงชื่อ).....กรรมการฯ

(นายพนิต ใจปึง)

นายช่างโยธาเทศบาลตำบลบ่อแก้ว

(ลงชื่อ).....กรรมการฯ

(นายจรรวดี อินแสง)

นักวิชาการส่งเสริมการเกษตรปฏิบัติการ

ความเห็นของเกษตรอำเภอนาหมื่น

- ผู้ออกมติ ☒ ออกมติ ☐ ไม่ออกมติ


(นางจิรพร ชัยเงิน)

เกษตรอำเภอนาหมื่น

กลุ่มงาน/งาน ประเภทงานอาคาร
ชื่อโครงการ/งานก่อสร้าง โครงการปรับปรุงห้องประชุม สำนักงานเกษตรอำเภอนาหมื่น
ปริมาณงาน กว้าง 5.80 เมตร ยาว 13.80 เมตร สูง 3.05 เมตร
สถานที่ก่อสร้าง สำนักงานเกษตรอำเภอนาหมื่น จังหวัดน่าน แบบเลขที่ -
หน่วยงานเจ้าของโครงการ/งานก่อสร้าง สำนักงานเกษตรอำเภอนาหมื่น จังหวัดน่าน
คำนวณราคาโดย กองช่างเทศบาลตำบลบ่อแก้ว ประมาณการโดย นายพนิต ใจเป็ง เมื่อวันที่ 29 ธันวาคม พ.ศ. 2563

ลำดับ ที่	รายการ	จำนวน	หน่วย	ค่าวัสดุ		ค่าแรงงาน		รวมค่าวัสดุ และค่าแรงงาน	หมายเหตุ
				ราคาต่อหน่วย	จำนวนเงิน	ราคาต่อหน่วย	จำนวนเงิน		
1	งานครุภัณฑ์								
1.1	พัดลมติดผนัง ขนาด 18 นิ้ว	10.00	ชุด	899.00	8,990.00	200.00	2,000.00	10,990.00	ราคารวมภาษี
									มูลค่าเพิ่ม 7 %
สรุป	รวมยอดทั้งสิ้น				8,990.00		2,000.00	10,990.00	

โครงการปรับปรุงห้องประชุมสำนักงานเกษตรอำเภอนาหมื่น

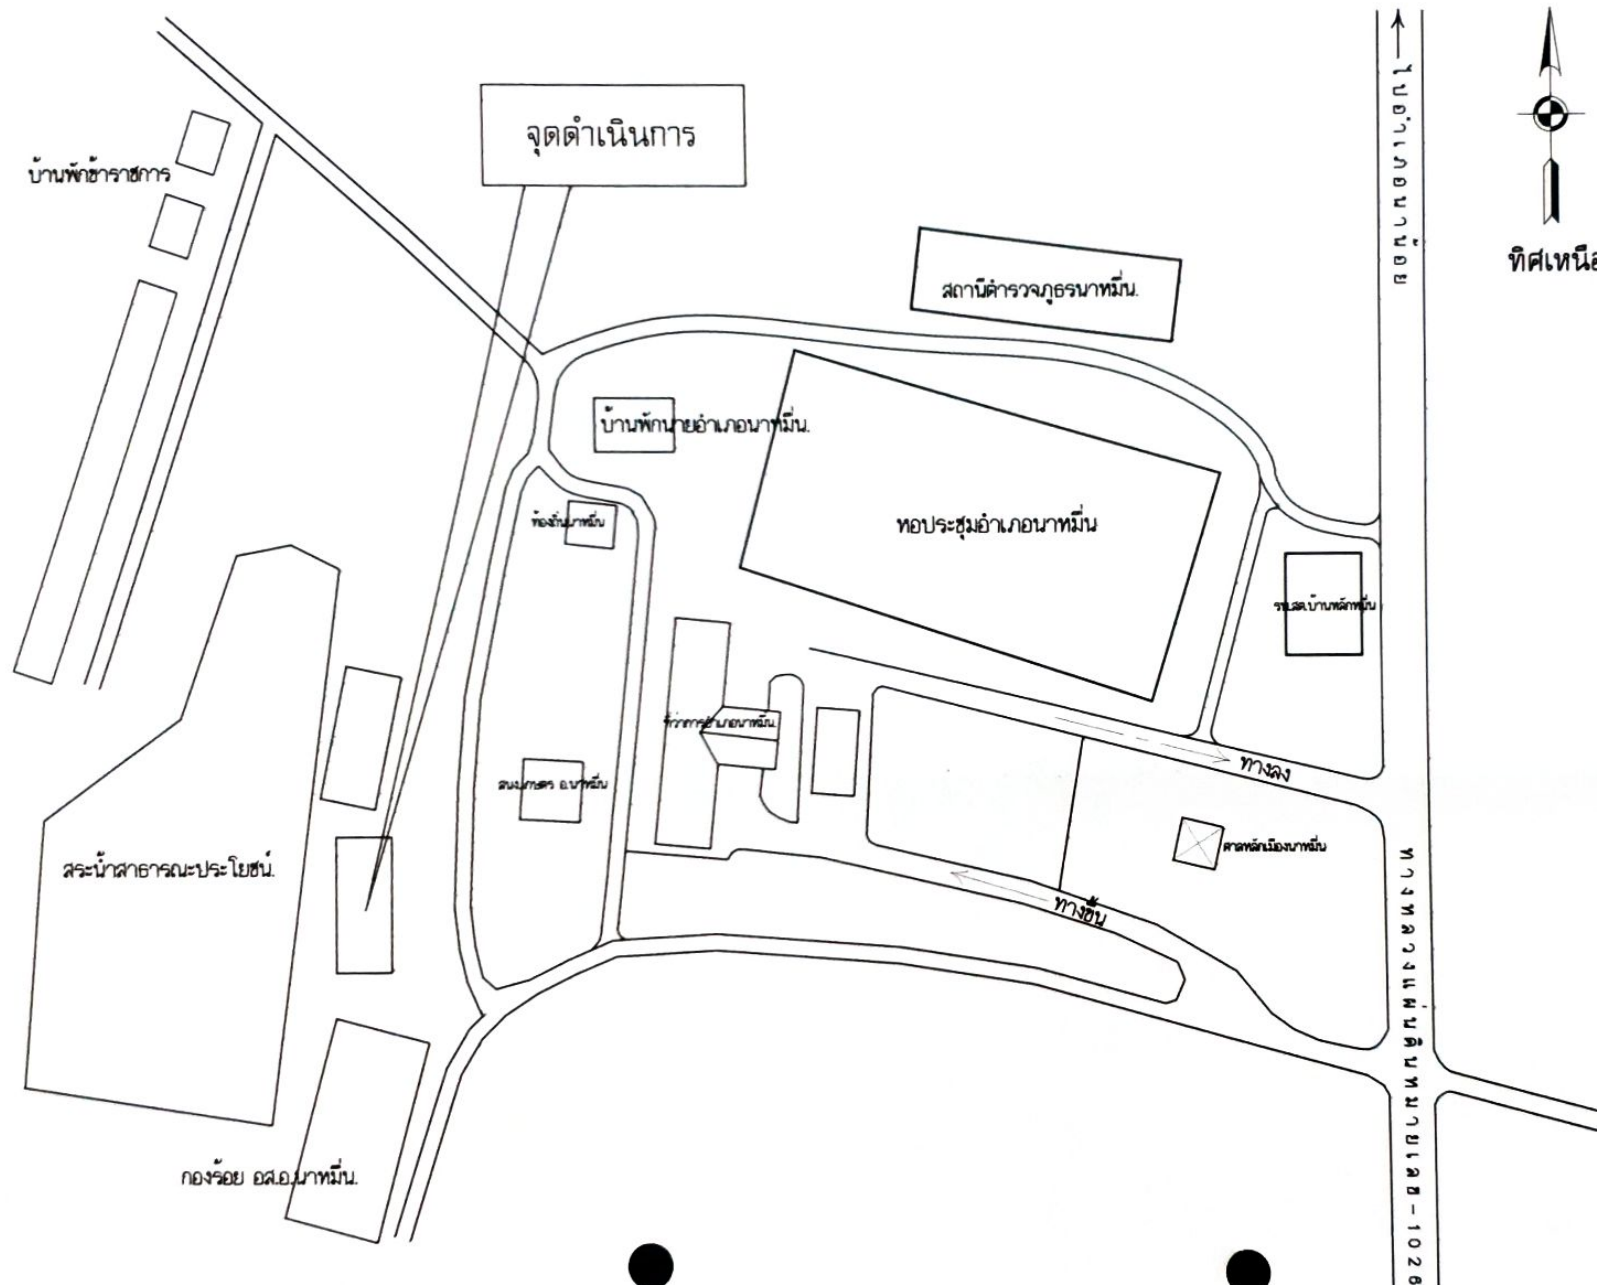

สำนักงานเกษตรอำเภอนาหมื่น
จังหวัดน่าน

แบบโครงการ
ปรับปรุงห้องประชุม
สำนักงานเกษตรอำเภอนาหมื่น

เขียนแบบ :

(นายวิชรินทร์ อินด้อม)
นายช่างโยธา ทต.บ่อแก้ว

วิศวกรโยธา :


(นายบัณฑิต ทองคำ)
สย.11987

: เห็นชอบ, อนุมัติ

(นางจิรพร ชัยเงิน)
เกษตรอำเภอนาหมื่น

วันที่ 14/12/63

แผ่นที่ 1/12

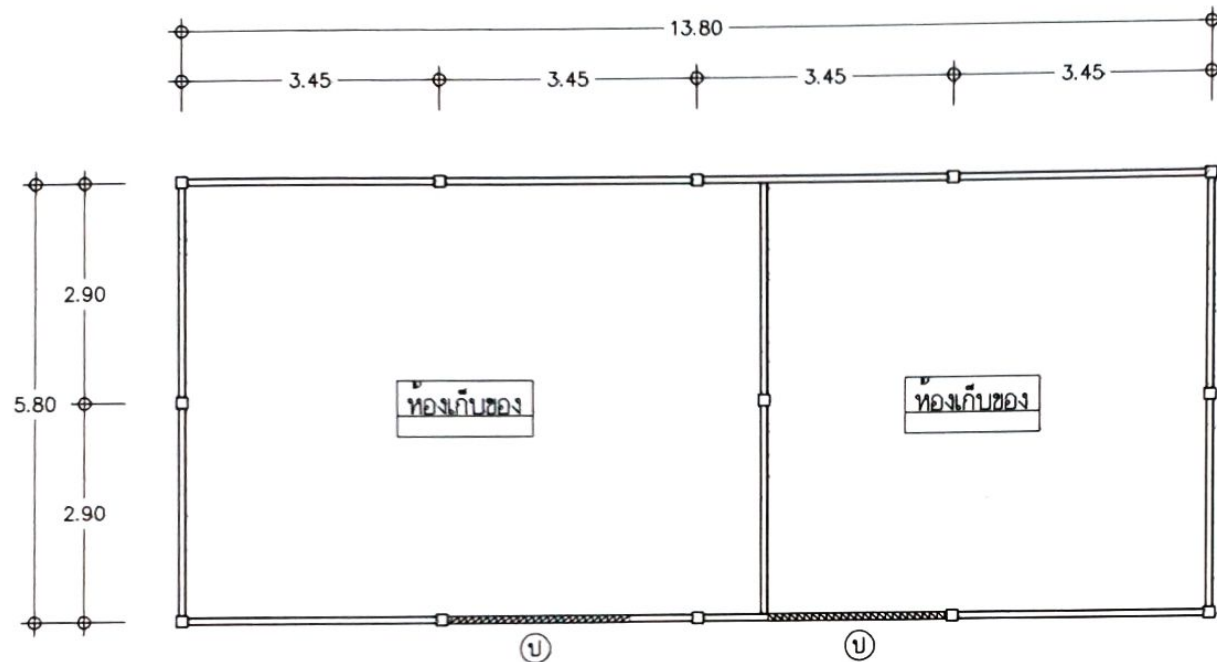

แปลนพื้นที่ก่อนปรับปรุง

มาตราส่วน

1 : 100

พ. พันคอนกรีตขัดเรียบ

ป. ประตูลูกกลิ้ง

สำนักงานเกษตรอำเภอนาหมื่น
จังหวัดน่าน

แบบโครงการ

ปรับปรุงห้องประชุม
สำนักงานเกษตรอำเภอนาหมื่น

เขียนแบบ :

(นายวิชรินทร์ อินด้อม)
นายช่างโยธา ทด.บ่อแก้ว

วิศวกรโยธา :


(นายบัณฑิต ทองคำ)
สย.11987

: เห็นชอบ, อนุมัติ

(นางจิรพร ชัยเงิน)
เกษตรอำเภอนาหมื่น

วันที่ 14/12/63

แผ่นที่ 2/8

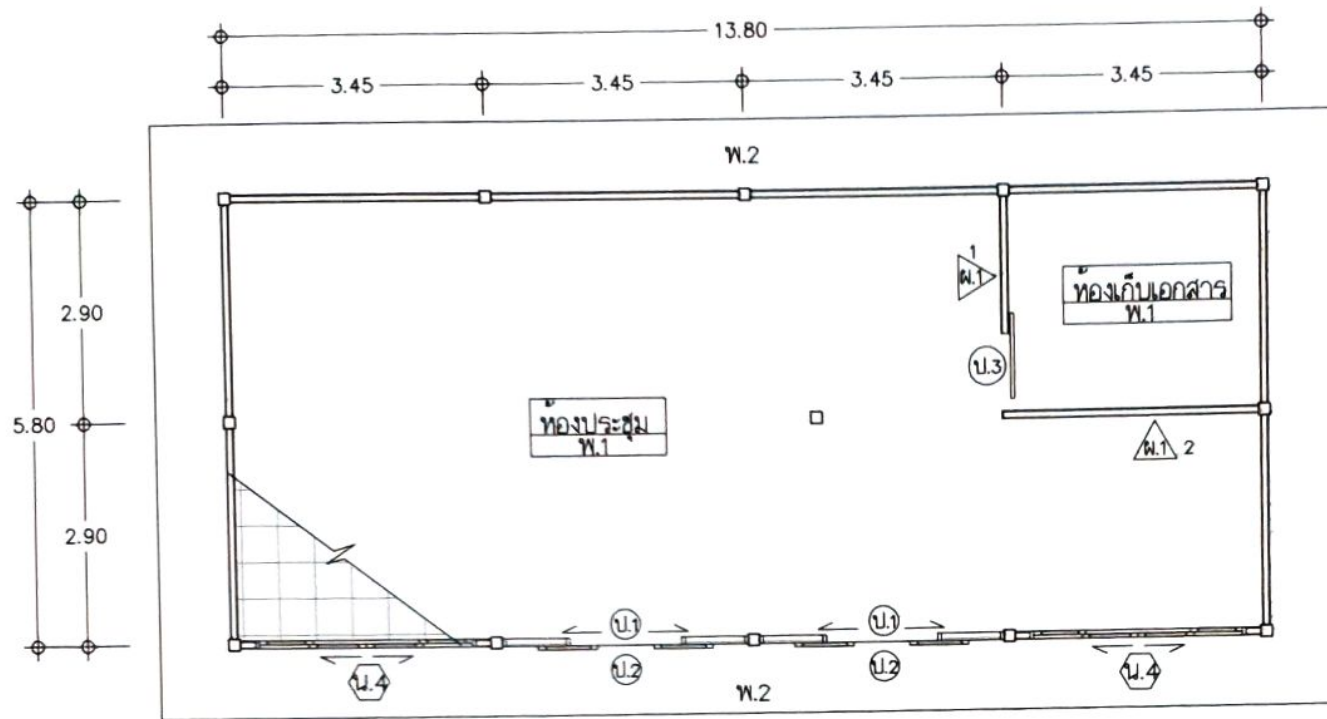

แปลนพื้นปรับปรุง

มาตราส่วน

1 : 100

รายละเอียดพื้น

- พ.1 พื้นปูกระเบื้องแกรนิตโต้ 60x60 ซม.
พ.2 พื้น คสล. ชัดยาบ(ฟุตบาท) ถมดินอัดแน่นหนาเฉลี่ย 0.50 ม.

รายละเอียดประตู-หน้าต่าง

- ป.1 ประตูบานเลื่อนกรอบบานอลูมิเนียม
บานกระจกกรองแสง หนา 5 มม.
ป.2 ประตูเหล็กม้วน
ป.3 ประตูบานเลื่อนกรอบบานอลูมิเนียม
บานกระจกกรองแสง หนา 5 มม.
น.1 หน้าต่างบานเลื่อนกรอบบานอลูมิเนียม
บานกระจกกรองแสง หนา 5 มม. พร้อมติดเหล็กดัด

รายละเอียดฝ้าเพดาน

1. เพดานยิปซัมบอร์ดหนา 9 มม. โครงเคร่า C-LINE ฉาบเรียบ
2. ฝ้าชายคาสามารถทอระบายอากาศมีตาข่ายกันแมลง หนา 4 มม.
โครงเคร่า C-LINE

รายละเอียดงานอื่นๆ

1. ทาสีอาคารใหม่ทั้งหมด
2. เปลี่ยนระบบไฟฟ้าใหม่ทั้งหมด
3. เปลี่ยนหลังคา
4. กันห้องเก็บเอกสาร (ดูขยาย)

สำนักงานเกษตรอำเภอนาหมื่น
จังหวัดน่าน

แบบโครงการ
ปรับปรุงห้องประชุม
สำนักงานเกษตรอำเภอนาหมื่น

เขียนแบบ :

(นายวัชรินทร์ อินด้อม)
นายช่างโยธา ทด.บ่อแก้ว

วิศวกรโยธา :

(นายบัณฑิต ทองคำ)
สย.11987


: เห็นชอบ, อนุมัติ

(นางจิรพร ชัยเงิน)
เกษตรอำเภอนาหมื่น

วันที่ 14/12/63


แผ่นที่ 3/8

หลังออกโก
0.65
หลังคาน
3.05
พื้น

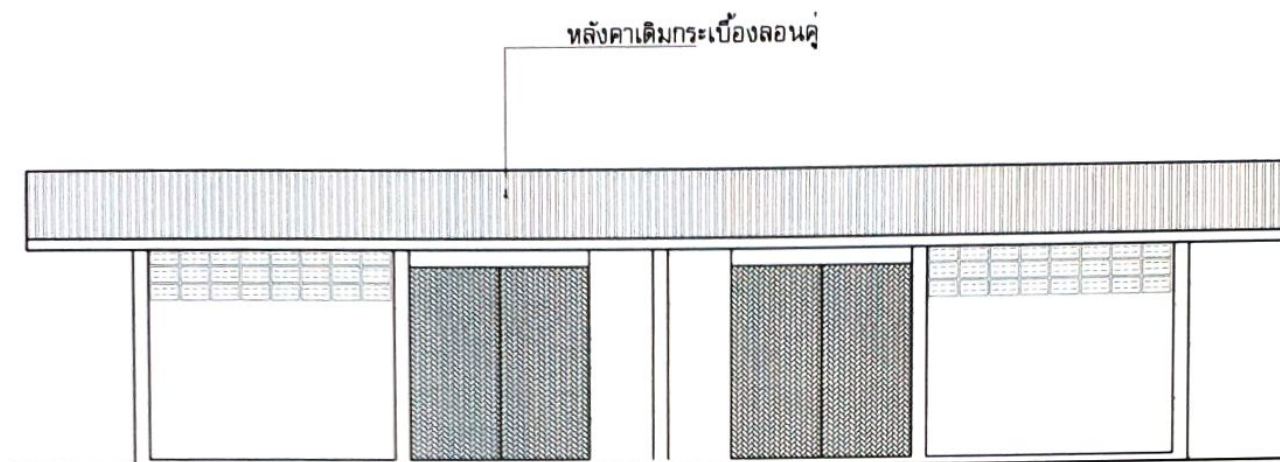

รูปด้านหน้าเดิม
มาตราส่วน 1 : 100

หลังออกโก
0.65
หลังคาน
3.05
พื้น

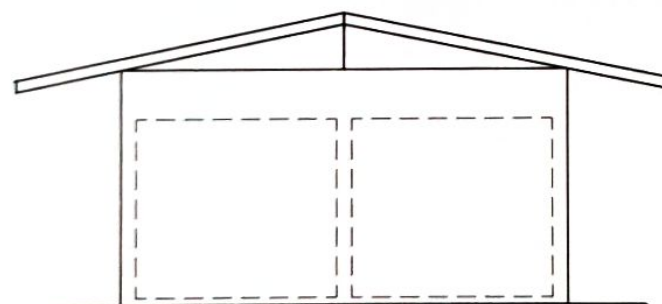

รูปด้านข้างเดิม
มาตราส่วน 1 : 100

สำนักงานเกษตรอำเภอนาหมื่น
จังหวัดน่าน

แบบโครงการ
ปรับปรุงห้องประชุม
สำนักงานเกษตรอำเภอนาหมื่น

เขียนแบบ :

(นายวิชรินทร์ อินต้อม)
นายช่างโยธา ทด.บ่อแก้ว

วิศวกรโยธา :

(นายบัณฑิต ทองคำ)
สย.11987


: เห็นชอบ, อนุมัติ

(นางจิรพร ชัยเงิน)
เกษตรอำเภอนาหมื่น

วันที่ 14/12/63


แผ่นที่ 4/8

หลังออกโก
0.65
หลังคาน
3.05
พื้น

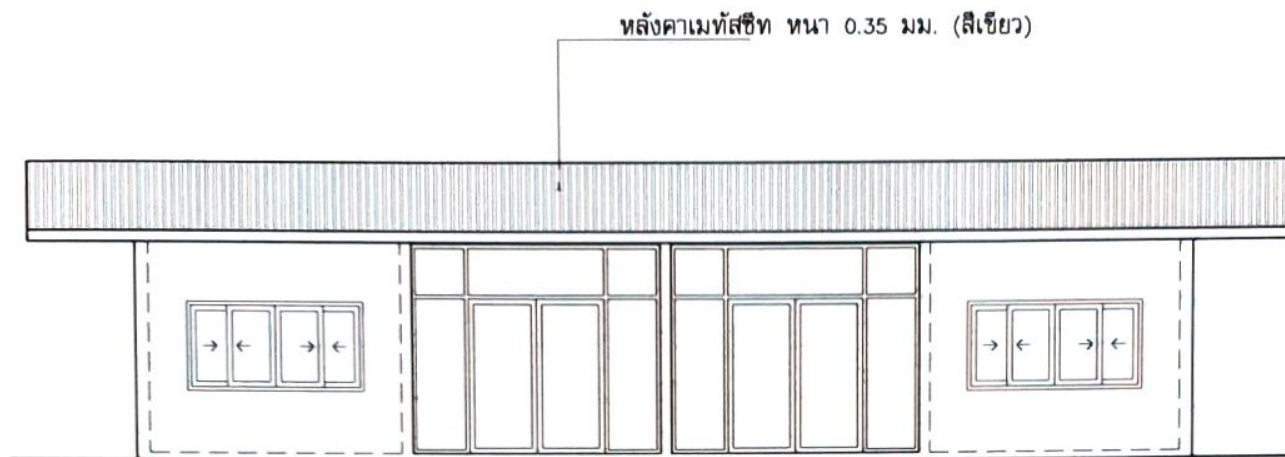

รูปด้านหน้าเดิม
มาตราส่วน 1 : 100

หลังออกโก
0.65
หลังคาน
3.05
พื้น

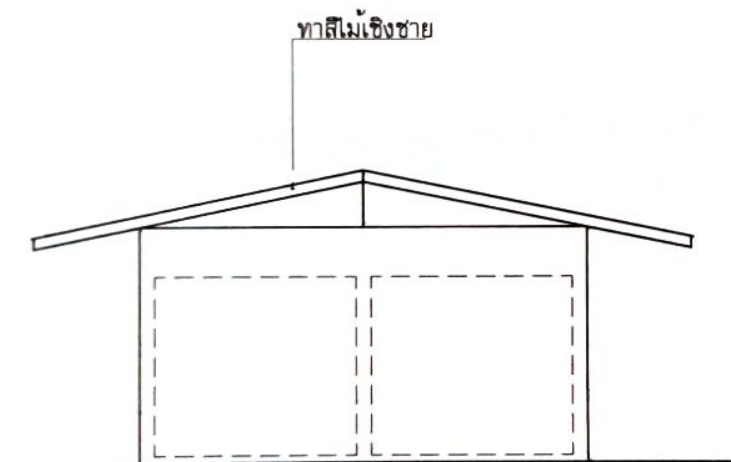

รูปด้านข้างเดิม
มาตราส่วน 1 : 100

สำนักงานเกษตรอำเภอนาหมื่น
จังหวัดน่าน

แบบโครงการ
ปรับปรุงห้องประชุม
สำนักงานเกษตรอำเภอนาหมื่น

เขียนแบบ :

(นายวิชรินทร์ อินด้อม)
นายช่างโยธา ทด.บอแก้ว

วิศวกรโยธา :


(นายบัณฑิต ทองคำ)
สย.11987

: เห็นชอบ, อนุมัติ

(นางธีรพร ชัยเงิน)
เกษตรอำเภอนาหมื่น

วันที่ 14/12/63

แผ่นที่ 5/8

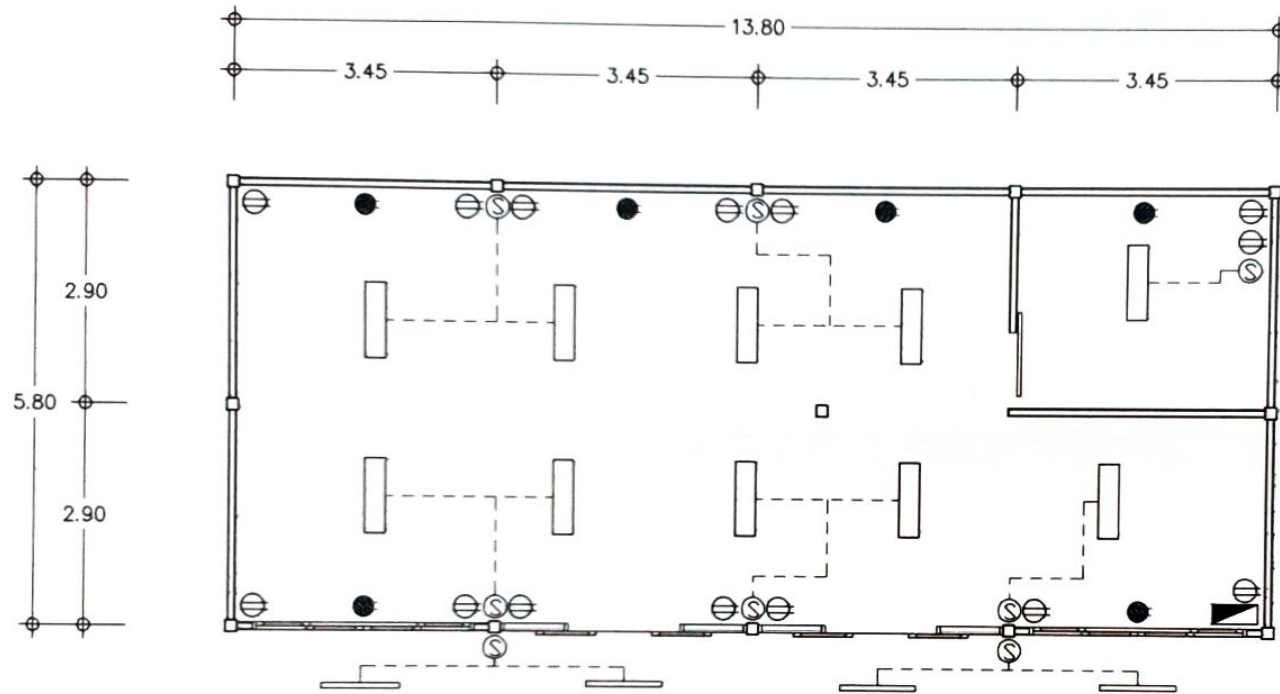

แปลนไฟฟ้า

มาตราส่วน 1 : 100

สัญลักษณ์ไฟฟ้า

- ตู้ควบคุมแยกวงจร จำนวนไม่น้อยกว่า 8 ช่อง
- ⊙ สวิตช์ไฟฟ้า จำนวน 8 ตัว
- ⊕ เต้ารับแบบมีกราวด์ (ต่อสายกราวด์)
- เต้ารับพัดลมแบบมีกราวด์ (ต่อสายกราวด์)
- - - สายไฟฟ้าเดินภายในอาคาร
- โคมหลอดไฟ LED โคมหลักเคลือบสีสะท้อนแสงอลูมิเนียม ขนาด 1x18 วัตต์ จำนวน 10 หลอด
- ชุดหลอดไฟ LED ยาว ขนาด 18 วัตต์

*หมายเหตุ ตำแหน่งติดตั้งไฟฟ้า สวิตช์ เต้ารับ สามารถเปลี่ยนแปลงได้ตามความเหมาะสม
สายไฟฟ้าเดินในท่อร้อยสายไฟทั้งในและนอกอาคาร

สำนักงานเกษตรอำเภอนาหมื่น
จังหวัดน่าน

แบบโครงการ
ปรับปรุงห้องประชุม
สำนักงานเกษตรอำเภอนาหมื่น

เขียนแบบ :

(นายวิชรินทร์ อินต้อม)
นายช่างโยธา ทด.บ่อแก้ว

วิศวกรโยธา :


(นายบัณฑิต ทองคำ)
สย.11987

: เห็นชอบ, อนุมัติ


(นางจิรพร ชัยเงิน)
เกษตรอำเภอนาหมื่น

วันที่ 14/12/63


แผ่นที่ 6/8

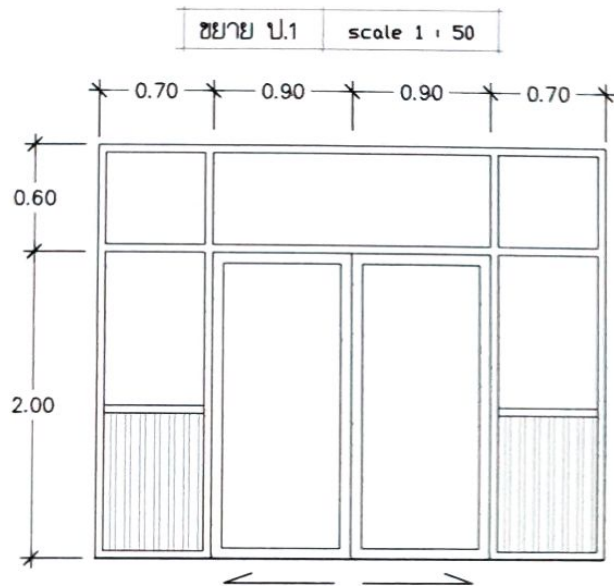

ป.1 ประตูบานเลื่อนกระจกกรอบอลูมิเนียม ขนาด 0.90x2.00 ม. คู่

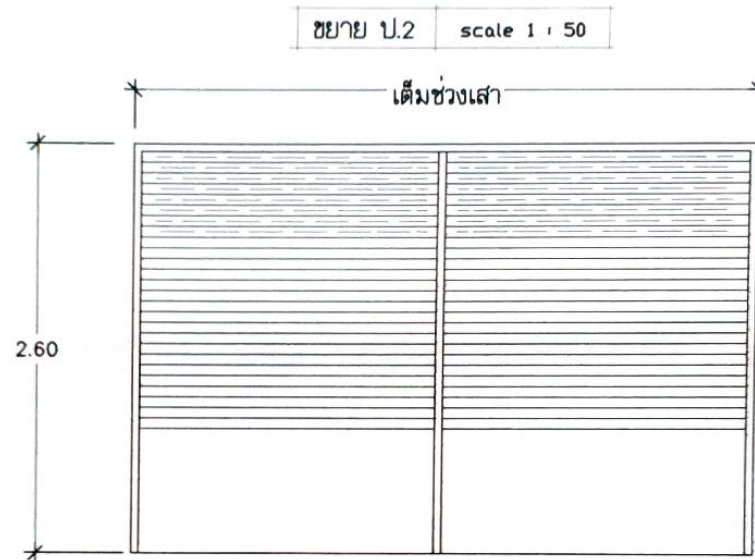

ป.2 ประตูเหล็กม้วน

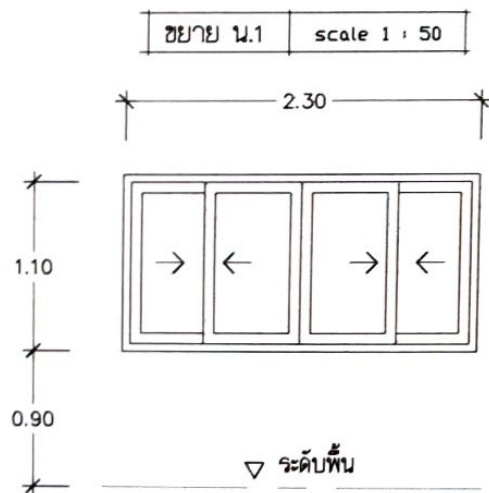

น.5 หน้าต่างบานเลื่อนกรอบบานและวงกบอลูมิเนียม

สำนักงานเกษตรอำเภอนาหมื่น
จังหวัดน่าน

แบบโครงการ
ปรับปรุงห้องประชุม
สำนักงานเกษตรอำเภอนาหมื่น

เขียนแบบ :

(นายวิชรินทร์ อินต้อม)
นายช่างโยธา ทด.บ่อแก้ว

วิศวกรโยธา :

(นายบัณฑิต ทองคำ)
สย.11987


: เห็นชอบ, อนุมัติ

(นางจิรพร ชัยเงิน)
เกษตรอำเภอนาหมื่น


วันที่ 14/12/63

แผ่นที่ 7/8

ขยายผนังด้าน 1

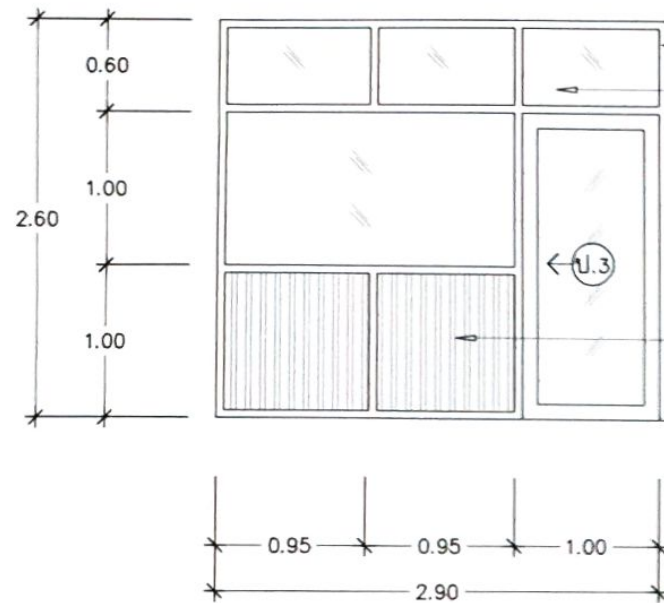

ป.3 ประตูบานเลื่อน ขนาด 1.00x2.00 ม.

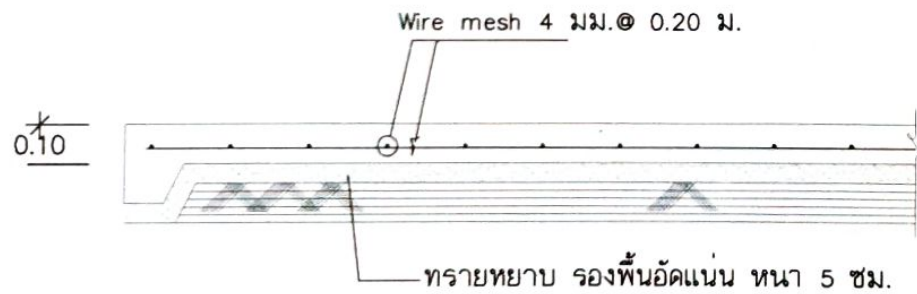

ขยายพื้นปูตบ

ขยายผนังด้าน 2



สำนักงานเกษตรอำเภอนาหมื่น
จังหวัดน่าน

แบบโครงการ
ปรับปรุงห้องประชุม
สำนักงานเกษตรอำเภอนาหมื่น

เขียนแบบ :

(นายวัชรินทร์ อินด้อม)
นายช่างโยธา ทด.บ่อแก้ว

วิศวกรโยธา :

(นายบัณฑิต ทองคำ)
สย.11987

: เห็นชอบ, อนุมัติ

(นางจิรพร ชัยเงิน)
เกษตรอำเภอนาหมื่น

วันที่ 14/12/63

แผ่นที่ 8/8